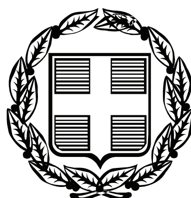


ΕΦΗΜΕΡΙΣ ΤΗΣ ΚΥΒΕΡΝΗΣΕΩΣ

ΤΗΣ ΕΛΛΗΝΙΚΗΣ ΔΗΜΟΚΡΑΤΙΑΣ

ΤΕΥΧΟΣ ΑΝΑΓΚΑΣΤΙΚΩΝ ΑΠΑΛΛΟΤΡΙΩΣΕΩΝ ΚΑΙ ΠΟΛΕΟΔΟΜΙΚΩΝ ΘΕΜΑΤΩΝ **Αρ. Φύλλου 139**

21 Απριλίου 2010

ΠΕΡΙΕΧΟΜΕΝΑ

ΑΠΟΦΑΣΕΙΣ

ΑΠΟΦΑΣΕΙΣ

Αριθμ. ΥΠΠΟΤ/ΓΔΑΠΚ/ΑΡΧ/Α1/Φ24/105064/5194 π.ε. (1)

Ανακαθορισμός των ορίων των Ζωνών Α΄ και Β΄ Προστασίας του Αρχαιολογικού Χώρου Γουρνιών Νομού Λασιθίου Κρήτης.

Ο ΥΠΟΥΡΓΟΣ ΠΟΛΙΤΙΣΜΟΥ ΚΑΙ ΤΟΥΡΙΣΜΟΥ

Έχοντας υπόψη:

1. Τις διατάξεις:

Α) του άρθρου 90 του «Κώδικα Νομοθεσίας για την Κυβέρνηση και τα Κυβερνητικά Όργανα» του Π.Δ. 63/2005 (ΦΕΚ 98/Α΄/22.04.2005).

Β) του Π.Δ. 191/2003 (ΦΕΚ 146/Α΄/13-06-2003) «Οργανισμός του Υπουργείου Πολιτισμού».

Γ) του Ν. 3028/2002 (ΦΕΚ 153/Α΄/28-6-2002) «Για την προστασία των Αρχαιοτήτων και εν γένει της Πολιτιστικής Κληρονομιάς».

Δ) της ΥΠΠΟ/ΓΝΟΣ/49610/28-11-1990 Κ.Υ.Α. (ΦΕΚ 743/Β΄/29-11-1990) «Εξαίρεση από τον περιορισμό των τριών υπογραφών».

2. Το Π.Δ. 186/6-10-2009 (ΦΕΚ 213/Α΄/7-10-2009), «Συγχώνευση των Υπουργείων Πολιτισμού και Τουριστικής Ανάπτυξης».

3. Τον Ν. 3378/2005 (ΦΕΚ 203/Α΄/19-08-2005) «Κύρωση της Ευρωπαϊκής Σύμβασης για την προστασία της αρχαιολογικής κληρονομιάς (αναθεωρημένη)».

4. Την αρ. ΥΠΠΕ/ΑΡΧ/Φ31/24456/1834π.ε./5-05-1976 Απόφαση (ΦΕΚ 699/Β΄/20-05-1976) «Περί χαρακτηρισμού περιοχών της ανατολικής Κρήτης ως Αρχαιολογικών Χώρων», με την οποία κηρύχθηκε ως αρχαιολογικός χώρος η μινωική πόλη των Γουρνιών και το μινωικό νεκροταφείο στη θέση «Σφουγγαράς» με ζώνη προστασίας 1000 μ.

5. Την αρ. ΥΠΠΟ/ΑΡΧ/Α1/Φ24/47660/2488/22-10-1991 Υ.Α (ΦΕΚ 997/Β/9-12-1991), με την οποία θεσμοθετήθηκε Ζώνη Α Αδόμητη-Απολύτου Προστασίας και καθορίσθηκαν χρήσεις γης εντός αυτής και οριοθετήθηκε Ζώνη Β΄ Προστασίας εντός του προαναφερόμενου αρχαιολογικού χώρου.

6. Την αρ. ΥΠΠΟ/ΓΔΑΠΚ/ΑΡΧ/Α1/Φ24/76714/4017/21-08-2009 Απόφαση περί συγκρότησης επιτροπής μελών του Κεντρικού Αρχαιολογικού Συμβουλίου για τη διενέργεια αυτοψίας στον αρχαιολογικό χώρο Γουρνιών Νομού Λασιθίου.

7. Την από 11-09-2009 διενεργηθείσα αυτοψία στην περιοχή του αρχαιολογικού χώρου από επιτροπή μελών του Κεντρικού Αρχαιολογικού Συμβουλίου και το συνταχθέν πρακτικό αυτοψίας.

8. Το με αρ. πρωτ. ΥΠΠΟ/ΔΤΦΚ/98234/638/17-11-2009 έγγραφο της Διεύθυνσης Τοπογραφήσεων, Φωτογραμμετρίας και Κτηματολογίου του Υπουργείου Πολιτισμού και Τουρισμού.

9. Την κατά πλειοψηφία γνωμοδότηση του Κεντρικού Αρχαιολογικού Συμβουλίου, όπως διατυπώθηκε κατά την αρ. 8/3-02-2010 Συνεδρία του, αποφασίζουμε:

Εγκρίνεται ο ανακαθορισμός των ορίων των Ζωνών Α΄ και Β΄ Προστασίας του αρχαιολογικού χώρου Γουρνιών Νομού Λασιθίου, βάσει των νεώτερων δεδομένων της αρχαιολογικής έρευνας πεδίου στην περιοχή και σύμφωνα με την πρόταση της Επιτροπής, η οποία συστήθηκε με την αρ. (6) του προοιμίου της παρούσας Υπουργική Απόφαση και διενήργησε σχετική αυτοψία στο χώρο, ως εξής:

Ι. ΖΩΝΗ Α΄ ΠΡΟΣΤΑΣΙΑΣ:

Καθορίζεται ως αδόμητη Ζώνη Α΄, απολύτου προστασίας του αρχαιολογικού χώρου Γουρνιών Νομού Λασιθίου, η περιοχή, η οποία αποτελείται από δύο τμήματα, όπως αυτά σημειώνονται στο υπ' αρ. 9635.8 απόσπασμα φ.χ. ΓΥΣ κλίμακας 1:5000 που συνοδεύει την παρούσα Απόφαση:

Α. Το τμήμα 1 της Ζώνης Α΄ Προστασίας οριοθετείται από την πολυγωνική γραμμή: 1, 2, 3, 4, 5, ..., 69, 70, 71 και 1.

Β. Το τμήμα 2 της Ζώνης Α΄ Προστασίας οριοθετείται από την πολυγωνική γραμμή: 77, 78, 79, ..., 103, 104, 105, 76, 106, 107, ακτογραμμή, 77.

Τα σημεία που οριοθετούν τα τμήματα της Ζώνης Α΄ Προστασίας αντιστοιχούν σε ζεύγη συντεταγμένων που παρατίθενται στους συνημμένους στην παρούσα Απόφαση πίνακες.

ΙΙ. ΖΩΝΗ Β΄ ΠΡΟΣΤΑΣΙΑΣ:

Καθορίζεται ως Ζώνη Β΄ Προστασίας του αρχαιολογικού χώρου Γουρνιών Νομού Λασιθίου η περιοχή, η οποία οριοθετείται από την πολυγωνική γραμμή: 72, 73, 74, 69, 68, 67, ...,3, 2, 1, 71, 75, 76, 105, 104, 103, ..., 78, 77, ακτογραμμή, 72, όπως αυτή σημειώνεται στο υπ' αρ. 9635.8 απόσπασμα φ.χ. ΓΥΣ κλίμακας 1:5000 που συνοδεύει την παρούσα Απόφαση. Τα σημεία που οριοθετούν τη Ζώνη Β΄ Προστασίας, αντιστοιχούν στα ζεύγη συντεταγμένων που παρατίθενται στους συνημμένους στην παρούσα Απόφαση πίνακες.

Κατά τα λοιπά η αρχική Υπουργική Απόφαση (ΥΠΠΟ/ΑΡΧ/Α1/Φ24/47660/2488/22-10-1991 Υ.Α ,ΦΕΚ 997/Β/9-12-1991), ισχύει όπως εκδόθηκε


Από τις διατάξεις της παρούσας Απόφασης δεν προκαλείται δαπάνη σε βάρος του Κρατικού Προϋπολογισμού.


Η απόφαση αυτή να δημοσιευθεί στην Εφημερίδα της Κυβερνήσεως.

Αθήνα, 8 Απριλίου 2010

Ο ΥΠΟΥΡΓΟΣ

ΠΑΥΛΟΣ ΓΕΡΟΥΛΑΝΟΣ

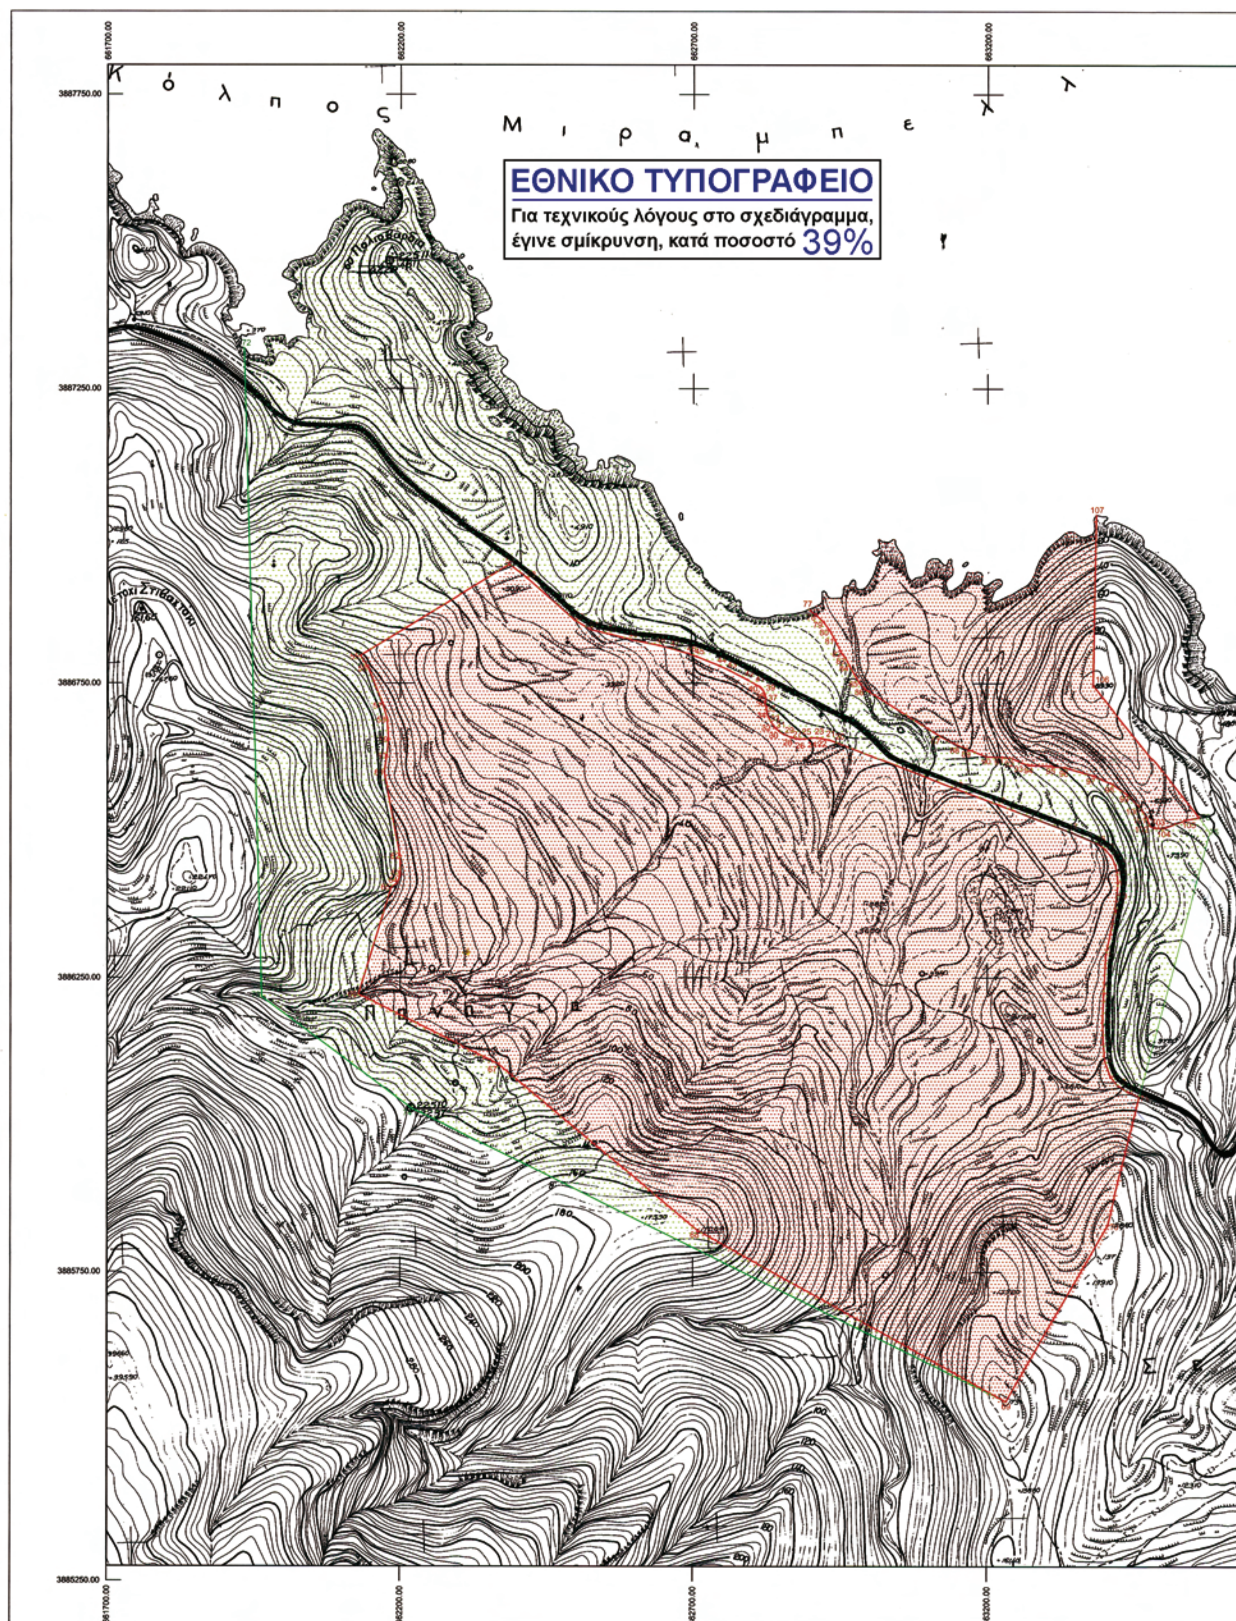
Κόλπος Μιραμπέλλου
ΕΘΝΙΚΟ ΤΥΠΟΓΡΑΦΕΙΟ
Για τεχνικούς λόγους στο σχεδιάγραμμα, έγινε σμίκρυνση, κατά ποσοστό 39%
3887750.00
3887250.00
3886750.00
3886250.00
3885750.00
3885250.00

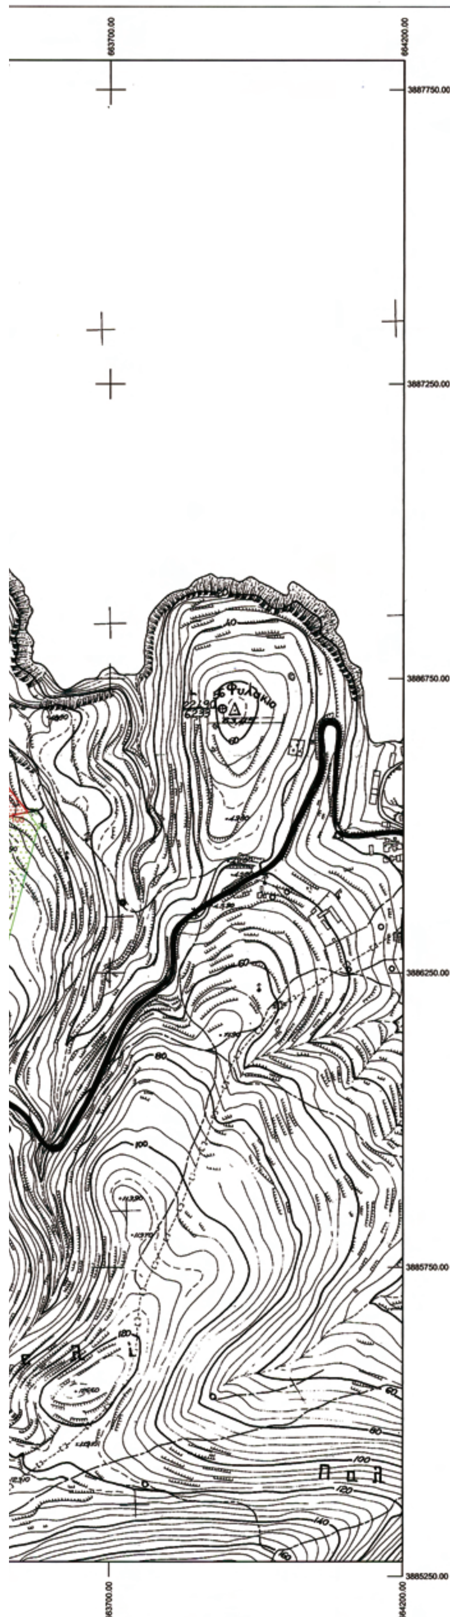

Το παρόν σχέδιο συνοδεύει το με αριθμό πρωτ. ΥΠΟΥΡΓΕΙΟΥ ΠΟΛΙΤΙΣΜΟΥ ΚΑΙ ΤΟΥΡΙΣΜΟΥ/ΓΔΑΠΚ/ ΑΡΧ/Α1/Φ 24/18506/1153.124 π.ε./ 12-04-2010 του Τμήματος Αρχαιολογικών Χώρων, Μνημείων και Αρχαιογνωστικής Έρευνας της Διεύθυνσης Προϊστορικών και Κλασικών Αρχαιοτήτων του Υπουργείου Πολιτισμού και Τουρισμού.

ΥΠΟΥΡΓΕΙΟ ΠΟΛΙΤΙΣΜΟΥ & ΤΟΥΡΙΣΜΟΥ

ΔΙΕΥΘΥΝΣΗ ΤΟΠΟΓΡΑΦΗΣΕΩΝ ΦΩΤΟΓΡΑΜΜΕΤΡΙΑΣ & ΚΤΗΜΑΤΟΛΟΓΙΟΥ

ΜΕΛΕΤΗ:
ΑΝΑΚΑΘΟΡΙΣΜΟΣ ΤΩΝ ΟΡΙΩΝ ΤΩΝ ΖΩΝΩΝ Α' ΚΑΙ Β' ΠΡΟΣΤΑΣΙΑΣ ΤΟΥ ΑΡΧΑΙΟΛΟΓΙΚΟΥ ΧΩΡΟΥ ΓΟΥΡΝΙΩΝ, Ν. ΛΑΣΙΘΙΟΥ

ΣΧΕΔΙΟ:
ΤΟΠΟΓΡΑΦΙΚΟ ΔΙΑΓΡΑΜΜΑ

ΣΧΕΔΙΑΣΗ - ΥΠΟΛΟΓΙΣΜΟΙ	ΥΠΟΓΡΑΦΗ	ΚΛΙΜΑΚΑ
ΣΟΦΙΑ ΚΑΡΑΚΑΣΙΔΗ		1: 5000
		ΗΜΕΡ/ΝΙΑ
		ΝΟΕΜΒΡΙΟΣ 2009

ΥΠΟΜΝΗΜΑ

ΟΡΙΟ ΖΩΝΗΣ Α'

ΟΡΙΟ ΖΩΝΗΣ Β'

ΑΠΟΣΠΑΣΜΑ Φ.Χ. Γ.Υ.Σ. 9635.8 Κ. ΧΩΡΙΟΝ

Ελληνικό Γεωδαιτικό Σύστημα Αναφοράς 1987 (Ε.Γ.Σ.Α. '87)

Ελλειψοειδές αναφοράς GRS 80 (α = 6 378 137 μ, 1/f = 298.257222101)

Προβολή : Εγκάρσια Μερκατορική

Κεντρικός Μεσημβρινός λο = 24° 00' 00" με Κο = 0.999600

Τετμημένη Κεντρικού Μεσημβρινού : +500 000.00 μ

Γεωγραφικό Πλάτος Αναφοράς : 0° 00' 00"

ΘΕΩΡΗΣΗ ΠΡΟΪΣΤΑΜΕΝΟΥ

Ο Προϊστάμενος της Διεύθυνσης Τοπογραφήσεων Φωτογραμμετρίας και Κτηματολογίου

ΕΛΛΗΝΙΚΗ ΔΗΜΟΚΡΑΤΙΑ • ΥΠΟΥΡΓΕΙΟ ΠΟΛΙΤΙΣΜΟΥ ΚΑΙ ΤΟΥΡΙΣΜΟΥ

Άγγελος Ν. Καμπουράκης
Τοπ/φος Πολ/κός Μηχανικός

Θεωρήθηκε από την Προϊστ. Δ/νσης Προϊστ. και Κλασ. Αρχ/των

N. …

ΟΡΙΟΘΕΤΗΣΗ ΖΩΝΗΣ Α΄ (ΤΜΗΜΑ 1) ΑΡΧ/ΚΟΥ ΧΩΡΟΥ ΓΟΥΡΝΙΩΝ, Ν. ΛΑΣΙΘΙΟΥ

Πίνακας Συντεταγμένων

ΣΗΜΕΙΟ	ΔΙΑΓΡΑΜΜΑ 1:5000	Φ.Χ. 1:50000	ΣΥΝ/ΝΗ Χ [ΕΓΣΑ]	ΣΥΝ/ΝΗ Υ [ΕΓΣΑ]
1	9635.8	ΚΑΤΩ ΧΩΡΙΟΝ	663439.82	3886056.01
2	9635.8	ΚΑΤΩ ΧΩΡΙΟΝ	663422.73	3886066.97
3	9635.8	ΚΑΤΩ ΧΩΡΙΟΝ	663409.35	3886081.58
4	9635.8	ΚΑΤΩ ΧΩΡΙΟΝ	663399.00	3886109.37
5	9635.8	ΚΑΤΩ ΧΩΡΙΟΝ	663396.68	3886138.33
6	9635.8	ΚΑΤΩ ΧΩΡΙΟΝ	663395.47	3886177.33
7	9635.8	ΚΑΤΩ ΧΩΡΙΟΝ	663397.33	3886221.96
8	9635.8	ΚΑΤΩ ΧΩΡΙΟΝ	663401.17	3886290.28
9	9635.8	ΚΑΤΩ ΧΩΡΙΟΝ	663416.49	3886362.50
10	9635.8	ΚΑΤΩ ΧΩΡΙΟΝ	663420.55	3886389.48
11	9635.8	ΚΑΤΩ ΧΩΡΙΟΝ	663422.16	3886410.16
12	9635.8	ΚΑΤΩ ΧΩΡΙΟΝ	663420.88	3886428.59
13	9635.8	ΚΑΤΩ ΧΩΡΙΟΝ	663417.77	3886440.78
14	9635.8	ΚΑΤΩ ΧΩΡΙΟΝ	663409.31	3886456.33
15	9635.8	ΚΑΤΩ ΧΩΡΙΟΝ	663399.36	3886467.23
16	9635.8	ΚΑΤΩ ΧΩΡΙΟΝ	663386.31	3886477.07
17	9635.8	ΚΑΤΩ ΧΩΡΙΟΝ	663342.08	3886495.90
18	9635.8	ΚΑΤΩ ΧΩΡΙΟΝ	663220.56	3886542.29
19	9635.8	ΚΑΤΩ ΧΩΡΙΟΝ	663149.71	3886568.48
20	9635.8	ΚΑΤΩ ΧΩΡΙΟΝ	662942.74	3886649.78
21	9635.8	ΚΑΤΩ ΧΩΡΙΟΝ	662930.77	3886653.99
22	9635.8	ΚΑΤΩ ΧΩΡΙΟΝ	662917.73	3886656.84
23	9635.8	ΚΑΤΩ ΧΩΡΙΟΝ	662910.97	3886657.44
24	9635.8	ΚΑΤΩ ΧΩΡΙΟΝ	662900.62	3886657.29
25	9635.8	ΚΑΤΩ ΧΩΡΙΟΝ	662889.79	3886655.92
26	9635.8	ΚΑΤΩ ΧΩΡΙΟΝ	662881.32	3886655.76
27	9635.8	ΚΑΤΩ ΧΩΡΙΟΝ	662874.96	3886656.39
28	9635.8	ΚΑΤΩ ΧΩΡΙΟΝ	662866.22	3886658.56
29	9635.8	ΚΑΤΩ ΧΩΡΙΟΝ	662854.93	3886663.23
30	9635.8	ΚΑΤΩ ΧΩΡΙΟΝ	662846.66	3886668.67
31	9635.8	ΚΑΤΩ ΧΩΡΙΟΝ	662841.29	3886673.40
32	9635.8	ΚΑΤΩ ΧΩΡΙΟΝ	662836.30	3886678.99
33	9635.8	ΚΑΤΩ ΧΩΡΙΟΝ	662830.74	3886687.60
34	9635.8	ΚΑΤΩ ΧΩΡΙΟΝ	662826.85	3886696.52
35	9635.8	ΚΑΤΩ ΧΩΡΙΟΝ	662824.57	3886704.78
36	9635.8	ΚΑΤΩ ΧΩΡΙΟΝ	662823.37	3886715.06
37	9635.8	ΚΑΤΩ ΧΩΡΙΟΝ	662823.40	3886725.24
38	9635.8	ΚΑΤΩ ΧΩΡΙΟΝ	662822.13	3886731.62
39	9635.8	ΚΑΤΩ ΧΩΡΙΟΝ	662818.23	3886738.86
40	9635.8	ΚΑΤΩ ΧΩΡΙΟΝ	662815.09	3886742.30
41	9635.8	ΚΑΤΩ ΧΩΡΙΟΝ	662812.10	3886744.54
42	9635.8	ΚΑΤΩ ΧΩΡΙΟΝ	662792.00	3886755.95
43	9635.8	ΚΑΤΩ ΧΩΡΙΟΝ	662762.38	3886771.38
44	9635.8	ΚΑΤΩ ΧΩΡΙΟΝ	662745.11	3886779.58
45	9635.8	ΚΑΤΩ ΧΩΡΙΟΝ	662704.82	3886795.74
46	9635.8	ΚΑΤΩ ΧΩΡΙΟΝ	662691.14	3886800.66
47	9635.8	ΚΑΤΩ ΧΩΡΙΟΝ	662663.32	3886809.22
48	9635.8	ΚΑΤΩ ΧΩΡΙΟΝ	662642.01	3886814.56
49	9635.8	ΚΑΤΩ ΧΩΡΙΟΝ	662595.59	3886824.13
50	9635.8	ΚΑΤΩ ΧΩΡΙΟΝ	662559.55	3886833.37

Το παρόν σχέδιο συνοδεύει το με αριθμό πρωτ. ΥΠΟΥΡΓΕΙΟΥ ΠΟΛΙΤΙΣΜΟΥ ΚΑΙ ΤΟΥΡΙΣΜΟΥ/ΓΔΑΠΚ/ΑΡΧ/Α1/Φ 24/105064/5194 π.ε/8-04-2010 του Τμήματος Αρχαιολογικών Χώρων, Μνημείων και Αρχαιογνωστικής Έρευνας της Διεύθυνσης Προϊστορικών και Κλασικών Αρχαιοτήτων του Υπουργείου Πολιτισμού και Τουρισμού.

Οριοθέτηση Αρχ/κού Χώρου Γουρνιών, Ν. Λασιθίου, ΚΔ΄ ΕΠΚΑ

51	9635.8	ΚΑΤΩ ΧΩΡΙΟΝ	662524.81	3886841.36
52	9635.8	ΚΑΤΩ ΧΩΡΙΟΝ	662498.13	3886857.04
53	9635.8	ΚΑΤΩ ΧΩΡΙΟΝ	662416.80	3886928.40
54	9635.8	ΚΑΤΩ ΧΩΡΙΟΝ	662386.61	3886951.27
55	9635.8	ΚΑΤΩ ΧΩΡΙΟΝ	662131.77	3886796.92
56	9635.8	ΚΑΤΩ ΧΩΡΙΟΝ	662145.33	3886776.32
57	9635.8	ΚΑΤΩ ΧΩΡΙΟΝ	662170.80	3886713.10
58	9635.8	ΚΑΤΩ ΧΩΡΙΟΝ	662177.39	3886689.83
59	9635.8	ΚΑΤΩ ΧΩΡΙΟΝ	662179.88	3886654.82
60	9635.8	ΚΑΤΩ ΧΩΡΙΟΝ	662176.74	3886627.21
61	9635.8	ΚΑΤΩ ΧΩΡΙΟΝ	662172.45	3886598.32
62	9635.8	ΚΑΤΩ ΧΩΡΙΟΝ	662199.73	3886455.53
63	9635.8	ΚΑΤΩ ΧΩΡΙΟΝ	662200.80	3886424.51
64	9635.8	ΚΑΤΩ ΧΩΡΙΟΝ	662195.45	3886409.53
65	9635.8	ΚΑΤΩ ΧΩΡΙΟΝ	662184.74	3886402.58
66	9635.8	ΚΑΤΩ ΧΩΡΙΟΝ	662128.82	3886221.76
67	9635.8	ΚΑΤΩ ΧΩΡΙΟΝ	662367.81	3886102.89
68	9635.8	ΚΑΤΩ ΧΩΡΙΟΝ	662708.19	3885820.59
69	9635.8	ΚΑΤΩ ΧΩΡΙΟΝ	663232.35	3885529.91
70	9635.8	ΚΑΤΩ ΧΩΡΙΟΝ	663404.66	3885829.73
71	9635.8	ΚΑΤΩ ΧΩΡΙΟΝ	663458.66	3886047.53
1	9635.8	ΚΑΤΩ ΧΩΡΙΟΝ	663439.82	3886056.01

Το παρόν σχέδιο συνοδεύει το με αριθμό πρωτ. ΥΠΟΥΡΓΕΙΟΥ ΠΟΛΙΤΙΣΜΟΥ ΚΑΙ ΤΟΥΡΙΣΜΟΥ/ΓΔΑΠΚ/ΑΡΧ/Α1/Φ 24/105064/5194π.ε/8-04-2010 του Τμήματος Αρχαιολογικών Χώρων, Μνημείων και Αρχαιογνωστικής Έρευνας της Διεύθυνσης Προϊστορικών και Κλασικών Αρχαιοτήτων του Υπουργείου Πολιτισμού και Τουρισμού.

ΟΡΙΟΘΕΤΗΣΗ ΖΩΝΗΣ Α΄ (ΤΜΗΜΑ 2) ΑΡΧ/ΚΟΥ ΧΩΡΟΥ ΓΟΥΡΝΙΩΝ, Ν. ΛΑΣΙΘΙΟΥ

Πίνακας Συντεταγμένων

ΣΗΜΕΙΟ	ΔΙΑΓΡΑΜΜΑ 1:5000	Φ.Χ. 1:50000	ΣΥΝ/ΝΗ Χ [ΕΓΣΑ]	ΣΥΝ/ΝΗ Υ [ΕΓΣΑ]
77	9635.8	ΚΑΤΩ ΧΩΡΙΟΝ	662896.01	3886875.67
78	9635.8	ΚΑΤΩ ΧΩΡΙΟΝ	662909.87	3886864.98
79	9635.8	ΚΑΤΩ ΧΩΡΙΟΝ	662921.62	3886854.28
80	9635.8	ΚΑΤΩ ΧΩΡΙΟΝ	662932.12	3886839.80
81	9635.8	ΚΑΤΩ ΧΩΡΙΟΝ	662940.94	3886823.65
82	9635.8	ΚΑΤΩ ΧΩΡΙΟΝ	662953.12	3886799.95
83	9635.8	ΚΑΤΩ ΧΩΡΙΟΝ	662958.62	3886793.76
84	9635.8	ΚΑΤΩ ΧΩΡΙΟΝ	662965.13	3886780.33
85	9635.8	ΚΑΤΩ ΧΩΡΙΟΝ	662982.37	3886751.08
86	9635.8	ΚΑΤΩ ΧΩΡΙΟΝ	662991.19	3886740.38
87	9635.8	ΚΑΤΩ ΧΩΡΙΟΝ	663119.17	3886660.91
88	9635.8	ΚΑΤΩ ΧΩΡΙΟΝ	663148.83	3886645.07
89	9635.8	ΚΑΤΩ ΧΩΡΙΟΝ	663166.75	3886638.03
90	9635.8	ΚΑΤΩ ΧΩΡΙΟΝ	663197.23	3886625.35
91	9635.8	ΚΑΤΩ ΧΩΡΙΟΝ	663225.15	3886624.28
92	9635.8	ΚΑΤΩ ΧΩΡΙΟΝ	663242.05	3886621.90
93	9635.8	ΚΑΤΩ ΧΩΡΙΟΝ	663258.68	3886613.73
94	9635.8	ΚΑΤΩ ΧΩΡΙΟΝ	663270.03	3886610.03
95	9635.8	ΚΑΤΩ ΧΩΡΙΟΝ	663307.46	3886608.50
96	9635.8	ΚΑΤΩ ΧΩΡΙΟΝ	663331.46	3886605.92
97	9635.8	ΚΑΤΩ ΧΩΡΙΟΝ	663379.84	3886592.27
98	9635.8	ΚΑΤΩ ΧΩΡΙΟΝ	663414.18	3886577.14
99	9635.8	ΚΑΤΩ ΧΩΡΙΟΝ	663441.88	3886557.96
100	9635.8	ΚΑΤΩ ΧΩΡΙΟΝ	663462.26	3886534.61
101	9635.8	ΚΑΤΩ ΧΩΡΙΟΝ	663471.86	3886520.59
102	9635.8	ΚΑΤΩ ΧΩΡΙΟΝ	663475.19	3886508.41
103	9635.8	ΚΑΤΩ ΧΩΡΙΟΝ	663482.57	3886503.98
104	9635.8	ΚΑΤΩ ΧΩΡΙΟΝ	663498.82	3886502.88
105	9635.8	ΚΑΤΩ ΧΩΡΙΟΝ	663539.44	3886518.00
76	9635.8	ΚΑΤΩ ΧΩΡΙΟΝ	663560.58	3886521.38
106	9635.8	ΚΑΤΩ ΧΩΡΙΟΝ	663379.18	3886747.02
107	9635.8	ΚΑΤΩ ΧΩΡΙΟΝ	663384.21	3887035.77

Το παρόν σχέδιο συνοδεύει το με αριθμό πρωτ. ΥΠΟΥΡΓΕΙΟΥ ΠΟΛΙΤΙΣΜΟΥ ΚΑΙ ΤΟΥΡΙΣΜΟΥ/ΓΔΑΠΚ/ΑΡΧ/Α1/Φ 24/105064/5194π.ε/8-04-010 του Τμήματος Αρχαιολογικών Χώρων, Μνημείων και Αρχαιογνωστικής Έρευνας της Διεύθυνσης Προϊστορικών και Κλασικών Αρχαιοτήτων του Υπουργείου Πολιτισμού και Τουρισμού.

ΟΡΙΟΘΕΤΗΣΗ ΖΩΝΗΣ Β΄ ΑΡΧ/ΚΟΥ ΧΩΡΟΥ ΓΟΥΡΝΙΩΝ, Ν. ΛΑΣΙΘΙΟΥ

Πίνακας Συντεταγμένων

ΣΗΜΕΙΟ	ΔΙΑΓΡΑΜΜΑ 1:5000	Φ.Χ. 1:50000	ΣΥΝ/ΝΗ Χ [ΕΓΣΑ]	ΣΥΝ/ΝΗ Υ [ΕΓΣΑ]
72	9635.8	ΚΑΤΩ ΧΩΡΙΟΝ	661932.78	3887318.46
73	9635.8	ΚΑΤΩ ΧΩΡΙΟΝ	661963.59	3886217.38
74	9635.8	ΚΑΤΩ ΧΩΡΙΟΝ	662218.96	3886027.90
69	9635.8	ΚΑΤΩ ΧΩΡΙΟΝ	663232.35	3885529.91
68	9635.8	ΚΑΤΩ ΧΩΡΙΟΝ	662708.19	3885820.59
67	9635.8	ΚΑΤΩ ΧΩΡΙΟΝ	662367.81	3886102.89
66	9635.8	ΚΑΤΩ ΧΩΡΙΟΝ	662128.82	3886221.76
65	9635.8	ΚΑΤΩ ΧΩΡΙΟΝ	662184.74	3886402.58
64	9635.8	ΚΑΤΩ ΧΩΡΙΟΝ	662195.45	3886409.53
63	9635.8	ΚΑΤΩ ΧΩΡΙΟΝ	662200.80	3886424.51
62	9635.8	ΚΑΤΩ ΧΩΡΙΟΝ	662199.73	3886455.53
61	9635.8	ΚΑΤΩ ΧΩΡΙΟΝ	662172.45	3886598.32
60	9635.8	ΚΑΤΩ ΧΩΡΙΟΝ	662176.74	3886627.21
59	9635.8	ΚΑΤΩ ΧΩΡΙΟΝ	662179.88	3886654.82
58	9635.8	ΚΑΤΩ ΧΩΡΙΟΝ	662177.39	3886689.83
57	9635.8	ΚΑΤΩ ΧΩΡΙΟΝ	662170.80	3886713.10
56	9635.8	ΚΑΤΩ ΧΩΡΙΟΝ	662145.33	3886776.32
55	9635.8	ΚΑΤΩ ΧΩΡΙΟΝ	662131.77	3886796.92
54	9635.8	ΚΑΤΩ ΧΩΡΙΟΝ	662386.61	3886951.27
53	9635.8	ΚΑΤΩ ΧΩΡΙΟΝ	662416.80	3886928.40
52	9635.8	ΚΑΤΩ ΧΩΡΙΟΝ	662498.13	3886857.04
51	9635.8	ΚΑΤΩ ΧΩΡΙΟΝ	662524.81	3886841.36
50	9635.8	ΚΑΤΩ ΧΩΡΙΟΝ	662559.55	3886833.37
49	9635.8	ΚΑΤΩ ΧΩΡΙΟΝ	662595.59	3886824.13
48	9635.8	ΚΑΤΩ ΧΩΡΙΟΝ	662642.01	3886814.56
47	9635.8	ΚΑΤΩ ΧΩΡΙΟΝ	662663.32	3886809.22
46	9635.8	ΚΑΤΩ ΧΩΡΙΟΝ	662691.14	3886800.66
45	9635.8	ΚΑΤΩ ΧΩΡΙΟΝ	662704.82	3886795.74
44	9635.8	ΚΑΤΩ ΧΩΡΙΟΝ	662745.11	3886779.58
43	9635.8	ΚΑΤΩ ΧΩΡΙΟΝ	662762.38	3886771.38
42	9635.8	ΚΑΤΩ ΧΩΡΙΟΝ	662792.00	3886755.95
41	9635.8	ΚΑΤΩ ΧΩΡΙΟΝ	662812.10	3886744.54
40	9635.8	ΚΑΤΩ ΧΩΡΙΟΝ	662815.09	3886742.30
39	9635.8	ΚΑΤΩ ΧΩΡΙΟΝ	662818.23	3886738.86
38	9635.8	ΚΑΤΩ ΧΩΡΙΟΝ	662822.13	3886731.62
37	9635.8	ΚΑΤΩ ΧΩΡΙΟΝ	662823.40	3886725.24
36	9635.8	ΚΑΤΩ ΧΩΡΙΟΝ	662823.37	3886715.06
35	9635.8	ΚΑΤΩ ΧΩΡΙΟΝ	662824.57	3886704.78
34	9635.8	ΚΑΤΩ ΧΩΡΙΟΝ	662826.85	3886696.52
33	9635.8	ΚΑΤΩ ΧΩΡΙΟΝ	662830.74	3886687.60
32	9635.8	ΚΑΤΩ ΧΩΡΙΟΝ	662836.30	3886678.99
31	9635.8	ΚΑΤΩ ΧΩΡΙΟΝ	662841.29	3886673.40
30	9635.8	ΚΑΤΩ ΧΩΡΙΟΝ	662846.66	3886668.67
29	9635.8	ΚΑΤΩ ΧΩΡΙΟΝ	662854.93	3886663.23
28	9635.8	ΚΑΤΩ ΧΩΡΙΟΝ	662866.22	3886658.56
27	9635.8	ΚΑΤΩ ΧΩΡΙΟΝ	662874.96	3886656.39
26	9635.8	ΚΑΤΩ ΧΩΡΙΟΝ	662881.32	3886655.76
25	9635.8	ΚΑΤΩ ΧΩΡΙΟΝ	662889.79	3886655.92
24	9635.8	ΚΑΤΩ ΧΩΡΙΟΝ	662900.62	3886657.29
23	9635.8	ΚΑΤΩ ΧΩΡΙΟΝ	662910.97	3886657.44

Το παρόν σχέδιο συνοδεύει το με αριθμό πρωτ. ΥΠΟΥΡΓΕΙΟΥ ΠΟΛΙΤΙΣΜΟΥ ΚΑΙ ΤΟΥΡΙΣΜΟΥ/ΓΔΑΠΚ/ΑΡΧ/Α1/Φ 24/10506.4/5.194 π.ε/8-04-2010 του Τμήματος Αρχαιολογικών Χώρων, Μνημείων και Αρχαιογνωστικής Έρευνας της Διεύθυνσης Προϊστορικών και Κλασικών Αρχαιοτήτων του Υπουργείου Πολιτισμού και Τουρισμού.

Οριοθέτηση Αρχ/κού Χώρου Γουρνιών, Ν. Λασιθίου, ΚΔ΄ ΕΠΚΑ σελ. 1



22	9635.8	ΚΑΤΩ ΧΩΡΙΟΝ	662917.73	3886656.84
21	9635.8	ΚΑΤΩ ΧΩΡΙΟΝ	662930.77	3886653.99
20	9635.8	ΚΑΤΩ ΧΩΡΙΟΝ	662942.74	3886649.78
19	9635.8	ΚΑΤΩ ΧΩΡΙΟΝ	663149.71	3886568.48
18	9635.8	ΚΑΤΩ ΧΩΡΙΟΝ	663220.56	3886542.29
17	9635.8	ΚΑΤΩ ΧΩΡΙΟΝ	663342.08	3886495.90
16	9635.8	ΚΑΤΩ ΧΩΡΙΟΝ	663386.31	3886477.07
15	9635.8	ΚΑΤΩ ΧΩΡΙΟΝ	663399.36	3886467.23
14	9635.8	ΚΑΤΩ ΧΩΡΙΟΝ	663409.31	3886456.33
13	9635.8	ΚΑΤΩ ΧΩΡΙΟΝ	663417.77	3886440.78
12	9635.8	ΚΑΤΩ ΧΩΡΙΟΝ	663420.88	3886428.59
11	9635.8	ΚΑΤΩ ΧΩΡΙΟΝ	663422.16	3886410.16
10	9635.8	ΚΑΤΩ ΧΩΡΙΟΝ	663420.55	3886389.48
9	9635.8	ΚΑΤΩ ΧΩΡΙΟΝ	663416.49	3886362.50
8	9635.8	ΚΑΤΩ ΧΩΡΙΟΝ	663401.17	3886290.28
7	9635.8	ΚΑΤΩ ΧΩΡΙΟΝ	663397.33	3886221.96
6	9635.8	ΚΑΤΩ ΧΩΡΙΟΝ	663395.47	3886177.33
5	9635.8	ΚΑΤΩ ΧΩΡΙΟΝ	663396.68	3886138.33
4	9635.8	ΚΑΤΩ ΧΩΡΙΟΝ	663399.00	3886109.37
3	9635.8	ΚΑΤΩ ΧΩΡΙΟΝ	663409.35	3886081.58
2	9635.8	ΚΑΤΩ ΧΩΡΙΟΝ	663422.73	3886066.97
1	9635.8	ΚΑΤΩ ΧΩΡΙΟΝ	663439.82	3886056.01
71	9635.8	ΚΑΤΩ ΧΩΡΙΟΝ	663458.66	3886047.53
75	9635.8	ΚΑΤΩ ΧΩΡΙΟΝ	663578.08	3886496.47
76	9635.8	ΚΑΤΩ ΧΩΡΙΟΝ	663560.58	3886521.38
105	9635.8	ΚΑΤΩ ΧΩΡΙΟΝ	663539.44	3886518.00
104	9635.8	ΚΑΤΩ ΧΩΡΙΟΝ	663498.82	3886502.88
103	9635.8	ΚΑΤΩ ΧΩΡΙΟΝ	663482.57	3886503.98
102	9635.8	ΚΑΤΩ ΧΩΡΙΟΝ	663475.19	3886508.41
101	9635.8	ΚΑΤΩ ΧΩΡΙΟΝ	663471.86	3886520.59
100	9635.8	ΚΑΤΩ ΧΩΡΙΟΝ	663462.26	3886534.61
99	9635.8	ΚΑΤΩ ΧΩΡΙΟΝ	663441.88	3886557.96
98	9635.8	ΚΑΤΩ ΧΩΡΙΟΝ	663414.18	3886577.14
97	9635.8	ΚΑΤΩ ΧΩΡΙΟΝ	663379.84	3886592.27
96	9635.8	ΚΑΤΩ ΧΩΡΙΟΝ	663331.46	3886605.92
95	9635.8	ΚΑΤΩ ΧΩΡΙΟΝ	663307.46	3886608.50
94	9635.8	ΚΑΤΩ ΧΩΡΙΟΝ	663270.03	3886610.03
93	9635.8	ΚΑΤΩ ΧΩΡΙΟΝ	663258.68	3886613.73
92	9635.8	ΚΑΤΩ ΧΩΡΙΟΝ	663242.05	3886621.90
91	9635.8	ΚΑΤΩ ΧΩΡΙΟΝ	663225.15	3886624.28
90	9635.8	ΚΑΤΩ ΧΩΡΙΟΝ	663197.23	3886625.35
89	9635.8	ΚΑΤΩ ΧΩΡΙΟΝ	663166.75	3886638.03
88	9635.8	ΚΑΤΩ ΧΩΡΙΟΝ	663148.83	3886645.07
87	9635.8	ΚΑΤΩ ΧΩΡΙΟΝ	663119.17	3886660.91
86	9635.8	ΚΑΤΩ ΧΩΡΙΟΝ	662991.19	3886740.38
85	9635.8	ΚΑΤΩ ΧΩΡΙΟΝ	662982.37	3886751.08
84	9635.8	ΚΑΤΩ ΧΩΡΙΟΝ	662965.13	3886780.33
83	9635.8	ΚΑΤΩ ΧΩΡΙΟΝ	662958.62	3886793.76
82	9635.8	ΚΑΤΩ ΧΩΡΙΟΝ	662953.12	3886799.95
81	9635.8	ΚΑΤΩ ΧΩΡΙΟΝ	662940.94	3886823.65
80	9635.8	ΚΑΤΩ ΧΩΡΙΟΝ	662932.12	3886839.80
79	9635.8	ΚΑΤΩ ΧΩΡΙΟΝ	662921.62	3886854.28
78	9635.8	ΚΑΤΩ ΧΩΡΙΟΝ	662909.87	3886864.98
77	9635.8	ΚΑΤΩ ΧΩΡΙΟΝ	662896.01	3886875.67

Το παρόν σχέδιο συνοδεύει το με αριθμό πρωτ. ΥΠΟΥΡΓΕΙΟΥ ΠΟΛΙΤΙΣΜΟΥ ΚΑΙ ΤΟΥΡΙΣΜΟΥ/ΓΔΑΠΚ/ΑΡΧ/Α1/Φ 24/105064/5194πε/8-04-2010 του Τμήματος Αρχαιολογικών Χώρων, Μνημείων και Αρχαιογνωστικής Έρευνας της Διεύθυνσης Προϊστορικών και Κλασικών Αρχαιοτήτων του Υπουργείου Πολιτισμού και Τουρισμού.

Αριθμ. 111 (2)

Αναγνώριση αγροτικής οδού ως προϋφισταμένης του 1923 αρχομένης από οικισμό Καλυβίων Αράχωβας (δυτικά) διερχομένης έμπροσθεν της σημερινής ιδιοκτησίας των Ηλ. Μιχαηλίδη - Αγγ. Πολίτη - Σπ. Μαλτέζου έως τη συνάντησή της με ετέραν οδό, σημεία Α - Β τοπογραφικού διαγράμματος

Ο ΑΝΤΙΝΟΜΑΡΧΗΣ ΒΟΙΩΤΙΑΣ

Έχοντας υπόψη:

1. Τις διατάξεις των ιδρυτικών Νόμων της Νομαρχιακής Αυτοδιοίκησης Ν. 2218/94 (ΦΕΚ 90/Α/94) και Ν. 2240/94 (ΦΕΚ- 153/Α/94).

2. Τις διατάξεις του Π.Δ. 30/96 (ΦΕΚ - 21/Α/96) «Κώδικας Νομαρχιακής Αυτοδιοίκησης» όπως τροποιήθηκε και ισχύει σήμερα.

3. Τα ισχύοντα Όργανα Εσωτερικής Λειτουργίας και Οργάνωσης των υπηρεσιών της Νομαρχίας Βοιωτίας (ΦΕΚ 667/Β/10-5-04).

4. Την υπ' αρ. οικ. 188/21-1-10 (ΦΕΚ 85/Β/2-2-10) Απόφαση Νομάρχη Βοιωτίας περί «Περί μεταβίβασης μέρους αρμοδιοτήτων του Νομάρχη στους Αντινομάρχες και εκχώρηση μέρους αρμοδιοτήτων στους Προϊσταμένους των Διευθύνσεων των τμημάτων και λοιπούς υπαλλήλους της Ν. Α. Βοιωτίας.

5. Τις διατάξεις του άρθ. 29Α του Ν. 2831/00 (ΦΕΚ 140/Α/00) όπως αντικαταστάθηκαν από το αρθρ. 10 του Ν. 3044/26-08-02 (ΦΕΚ 197/Α/02) περί ασκήσεως αρμοδιοτήτων πολεοδομικού σχεδιασμού.

6. Το Ν. 1032/80 (ΦΕΚ 57Α/80 περί σύστασης Υ.Χ.Ο.Π.)

7. Το Ν.Δ. 1558/85 ΦΕΚ 137Α/26-7-85 Κεφάλαιο Δ΄ άρθρα 23 και 24 περί σύστασης Υ.ΠΕ.ΧΩ.Δ.Ε

8. Τις διατάξεις των άρθρων 31 μέχρι 38 και 42 μέχρι 48 του από 17-7-23 Ν.Δ. περί σχεδίων πόλεων και κωμοπόλεων όπως μέχρι σήμερα τροποποιήθηκαν και συμπληρώθηκαν καθώς και κάθε άλλη σχετική διάταξη.

9. Τις διατάξεις του άρθρ. 21 του Ν.Δ. της 3-4-29 περί ΓΟΚ ΦΕΚ 115/Α/ 22-4-29 που διατηρήθηκαν με το αρθ.31 § 3 του Ν. 1577/85 περί ΓΟΚ.

10. Τις διατάξεις των 1/61, 8/75, 84/00, 43511/161/88 και της 29454/03 εγκυκλίων του ΥΠΕΧΩΔΕ.

11. Τις διατάξεις της Εγκ - 61760/12080/ 85/ 2 -10- 87 «Διευκρινίσεις του άρθρ.28 του Ν. 1337/83».

12. Την εγκύκλιο 6/5-5-2006 του ΥΠΕΧΩΔΕ περί αρμοδιοτήτων Πολεοδομικού Σχεδιασμού.

13. Το Π.Δ. της 24/31-5-85 (ΦΕΚ 270/Δ/85) όπως ισχύει μετά την τροποποίηση του από το άρθρο 10 παρ. 1 του Ν.3212/03.

14. Το άρθρο 20 του Ν.Δ. 17-7-23 περί αναγνωρίσεως οδών προϋφισταμένων του έτους 1923.

15. Το υπ' αρ. 1256/1-3-05 έγγραφο του ΥΠΕΧΩΔΕ περί διευκρίνισης του παραπάνω Π.Δ./85.

16. Την από 22-12-08 εισήγηση της Δ/νσης Χ.Ο.Π. Ν. Βοιωτίας προς το Συμβούλιο Χ.Ο.Π. Ν. Βοιωτίας υπέρ της αναγνώρισης του δρόμου που άρχεται από τον οικισμό Καλυβίων Αράχωβας (δυτικά) και διέρχεται έμπροσθεν της ιδοκτησίας των Ηλία Μιχαηλίδη - Αγγέλου Πολίτη - Σπυρίδωνα Μαλτέζου μέχρι τη συνάντηση με ετέραν οδό, ως προϋφισταμένης του έτους 1923, σημεία Α - Β του τοπογραφικού διαγράμματος.

17. Τη σύμφωνη και ομόφωνη γνωμοδότηση του Συμβουλίου Χ.Ο.Π. Ν. Βοιωτίας που διατυπώθηκε στο πρακτικό 5°, θέμα 1° της 23-12-08 ως η εισήγηση, αποφασίζουμε:

Την αναγνώριση της αγροτικής οδού που άρχεται από τον οικισμό Καλυβίων Αράχωβας (δυτικά) και διέρχεται έμπροσθεν της ιδιοκτησίας των Ηλία Μιχαηλίδη - Αγγέλου Πολίτη - Σπυρίδωνα Μαλτέζου μέχρι τη συνάντηση με ετέραν οδόν, ως προϋφισταμένης του έτους 1923, σημεία Α - Β του τοπογραφικού διαγράμματος.


Από τις διατάξεις αυτής δεν προκαλείται δαπάνη στους προϋπολογισμούς του Δήμου Αράχωβας Βοιωτίας της Ν.Α. Βοιωτίας και του Κρατικού προϋπολογισμού.

Κατά της παρούσης απόφασης επιτρέπεται σύμφωνα με τον Ν. 2218/94 αρθρ. 18 παρ. 12 Νομαρχιακής Αυτοδιοίκησης η υποβολή προσφυγής προς την Περιφέρεια Στερεάς Ελλάδας για παράβαση Νόμου εντός 30 ημερών από τη δημοσίευσή της.

Η απόφαση να δημοσιευθεί στην Εφημερίδα της Κυβερνήσεως.

Λιβαδειά, 31 Μαρτίου 2010

Ο Αντινομάρχης
ΓΙΑΝΝΗΣ ΤΣΙΓΑΡΙΔΑΣ

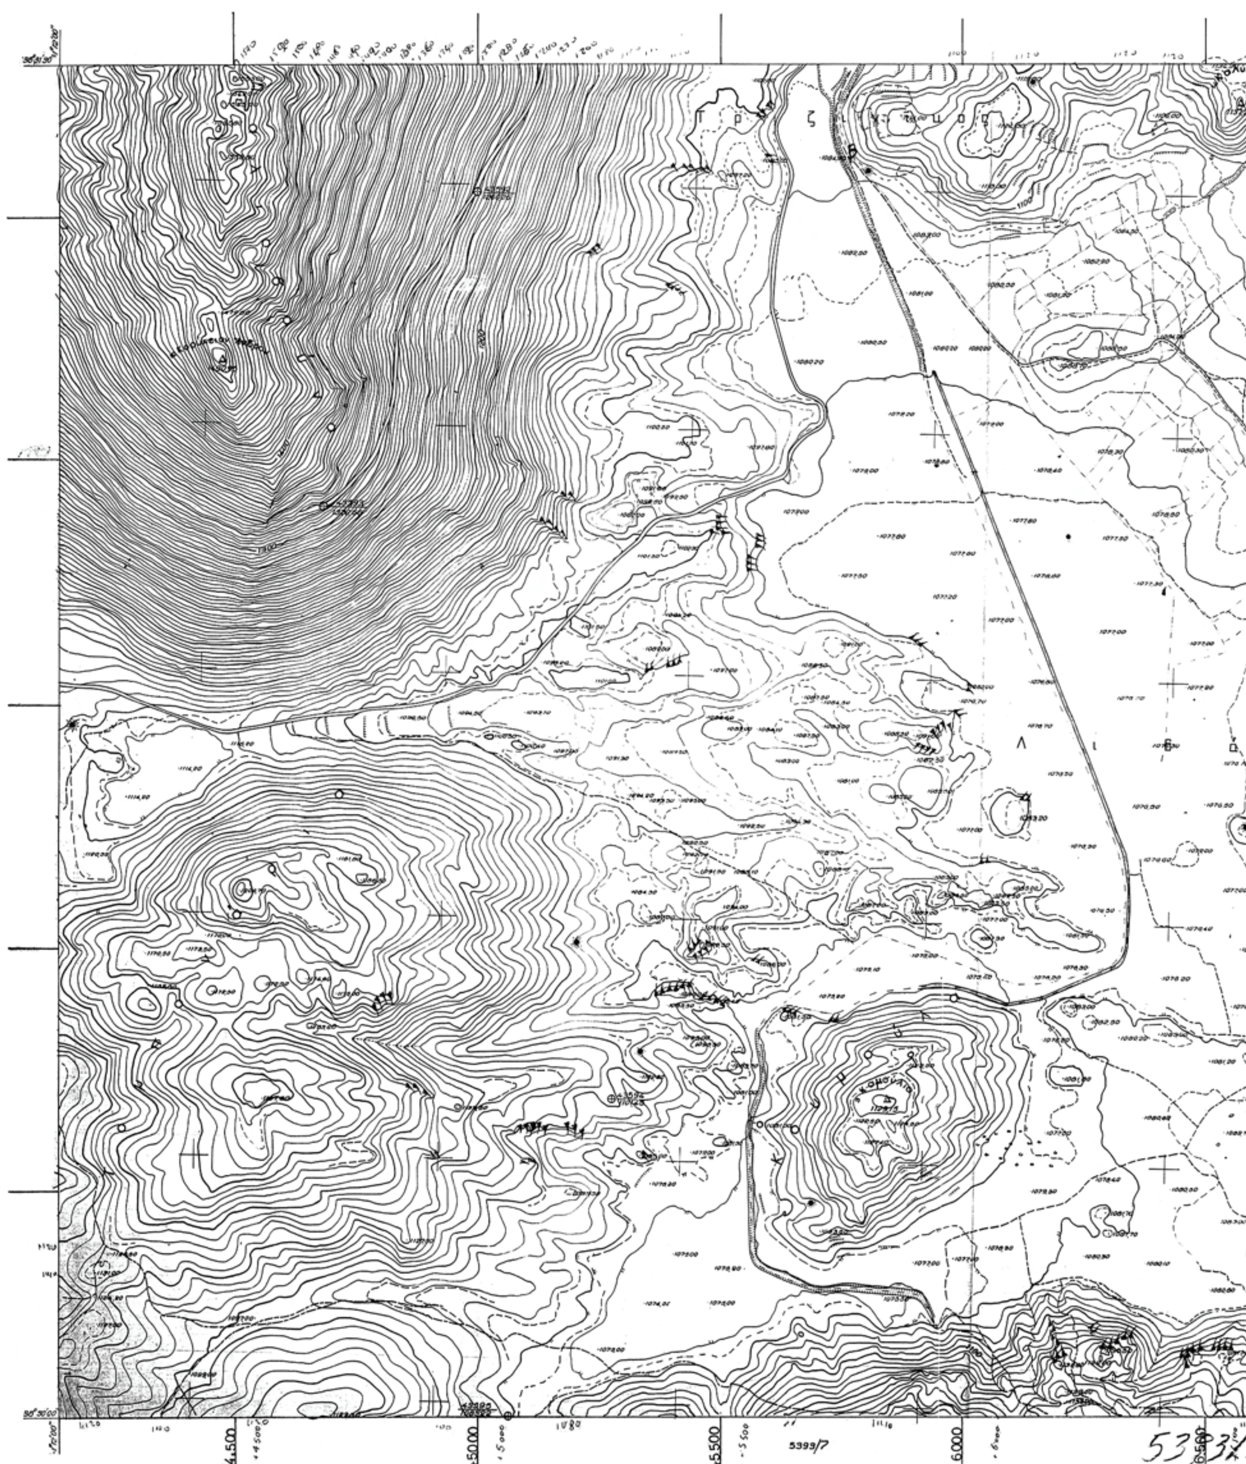

ΕΘΝΙΚΟ ΤΥΠΟΓΡΑΦΕΙΟ

Για τεχνικούς λόγους στο σχεδιάγραμμα, έγινε σμίκρυνση, κατά ποσοστό 32%

[redacted]

Καλύβια Λιβαδίου Αράχωβης

25.500

26.000

26.500

27.000

Ο παραβάτης των ανωτέρω τιμωρείται σύμφωνα με τους νόμους περί Copyright νομοθεσία

Συν/νες ακραίων σημείων φύλλου στην αζιμουθιακή προβολή HATT στο ελλειψοειδές BESSEL

2738,98		2576,32
	53937	
2797,50		2796,88
2720,96		2699,50

Κέντρον Φ.Χ.1:100000
ΛΑΜΙΑ–ΑΜΦΙΣΣΑ
φ = 38° 45'
λ = -1° 15'

Διάγραμμα συνδέσεως Φύλλων

5392/6	5393/5	5393/6
5392/8		5393/8
6302/2	6303/1	6303/2

Φύλλον : 5393/7

Το παρόν συνοδεύει την 111/31-3-10 Απόφαση Νομάρχη Βοιωτίας

Ο υπάλληλος

Ο αναπληρωτής προϊστάμενος Δ/νσης ΧΟΠ Ν. Βοιωτίας

[redacted]

7.500

8.000



ΑΠΟ ΤΟ ΕΘΝΙΚΟ ΤΥΠΟΓΡΑΦΕΙΟ
ΚΑΠΟΔΙΣΤΡΙΟΥ 34 * ΑΘΗΝΑ 104 32 * ΤΗΛ. 210 52 79 000 * FAX 210 52 21 004
ΗΛΕΚΤΡΟΝΙΚΗ ΔΙΕΥΘΥΝΣΗ: http://www.et.gr – e-mail: webmaster.et@et.gr